

RÉHABILITATION DE L'ANCIENNE ÉCOLE DE MALLEMORT EN MAISON DES ASSOCIATIONS

DOSSIER AVANT-PROJET

RÉUNION DE PRÉSENTATION EN REUNION PUBLIQUE

22 JANVIER 2018

MAÎTRISE D'OUVRAGE

COMMUNE DE MALLEMORT
Cours Victor Hugo 13370 Mallemort
T/ 04 90 59 11 05

MAITRISE D'OUVRAGE DÉLÉGUÉE

CITADIS
6 passage de l'Oratoire 84000 Avignon
T/ 06 75 38 40 27 @/ fcreeusy@citadis.fr

MAÎTRISE D'OEUVRE


Architectes:
ATELIER DONJERKOVIC
139, bd Longchamp 13001 Marseille
T/ 04 91 62 73 51 @/ contact@donjerkovic-architectes.fr

Bureau d'études TCE:
PICONSEIL
125 avenue de Perouse 13090 Aix-en-Provence
T/ 06 17 77 81 06 @/ eric.fournier@p-iconeil.fr

Bureau d'études acoustiques:
A2MS
8 cours Barthélémy 13400 AUBAGNE
T/ 04 42 32 29 72 @/ contacts.a2ms@gmail.com





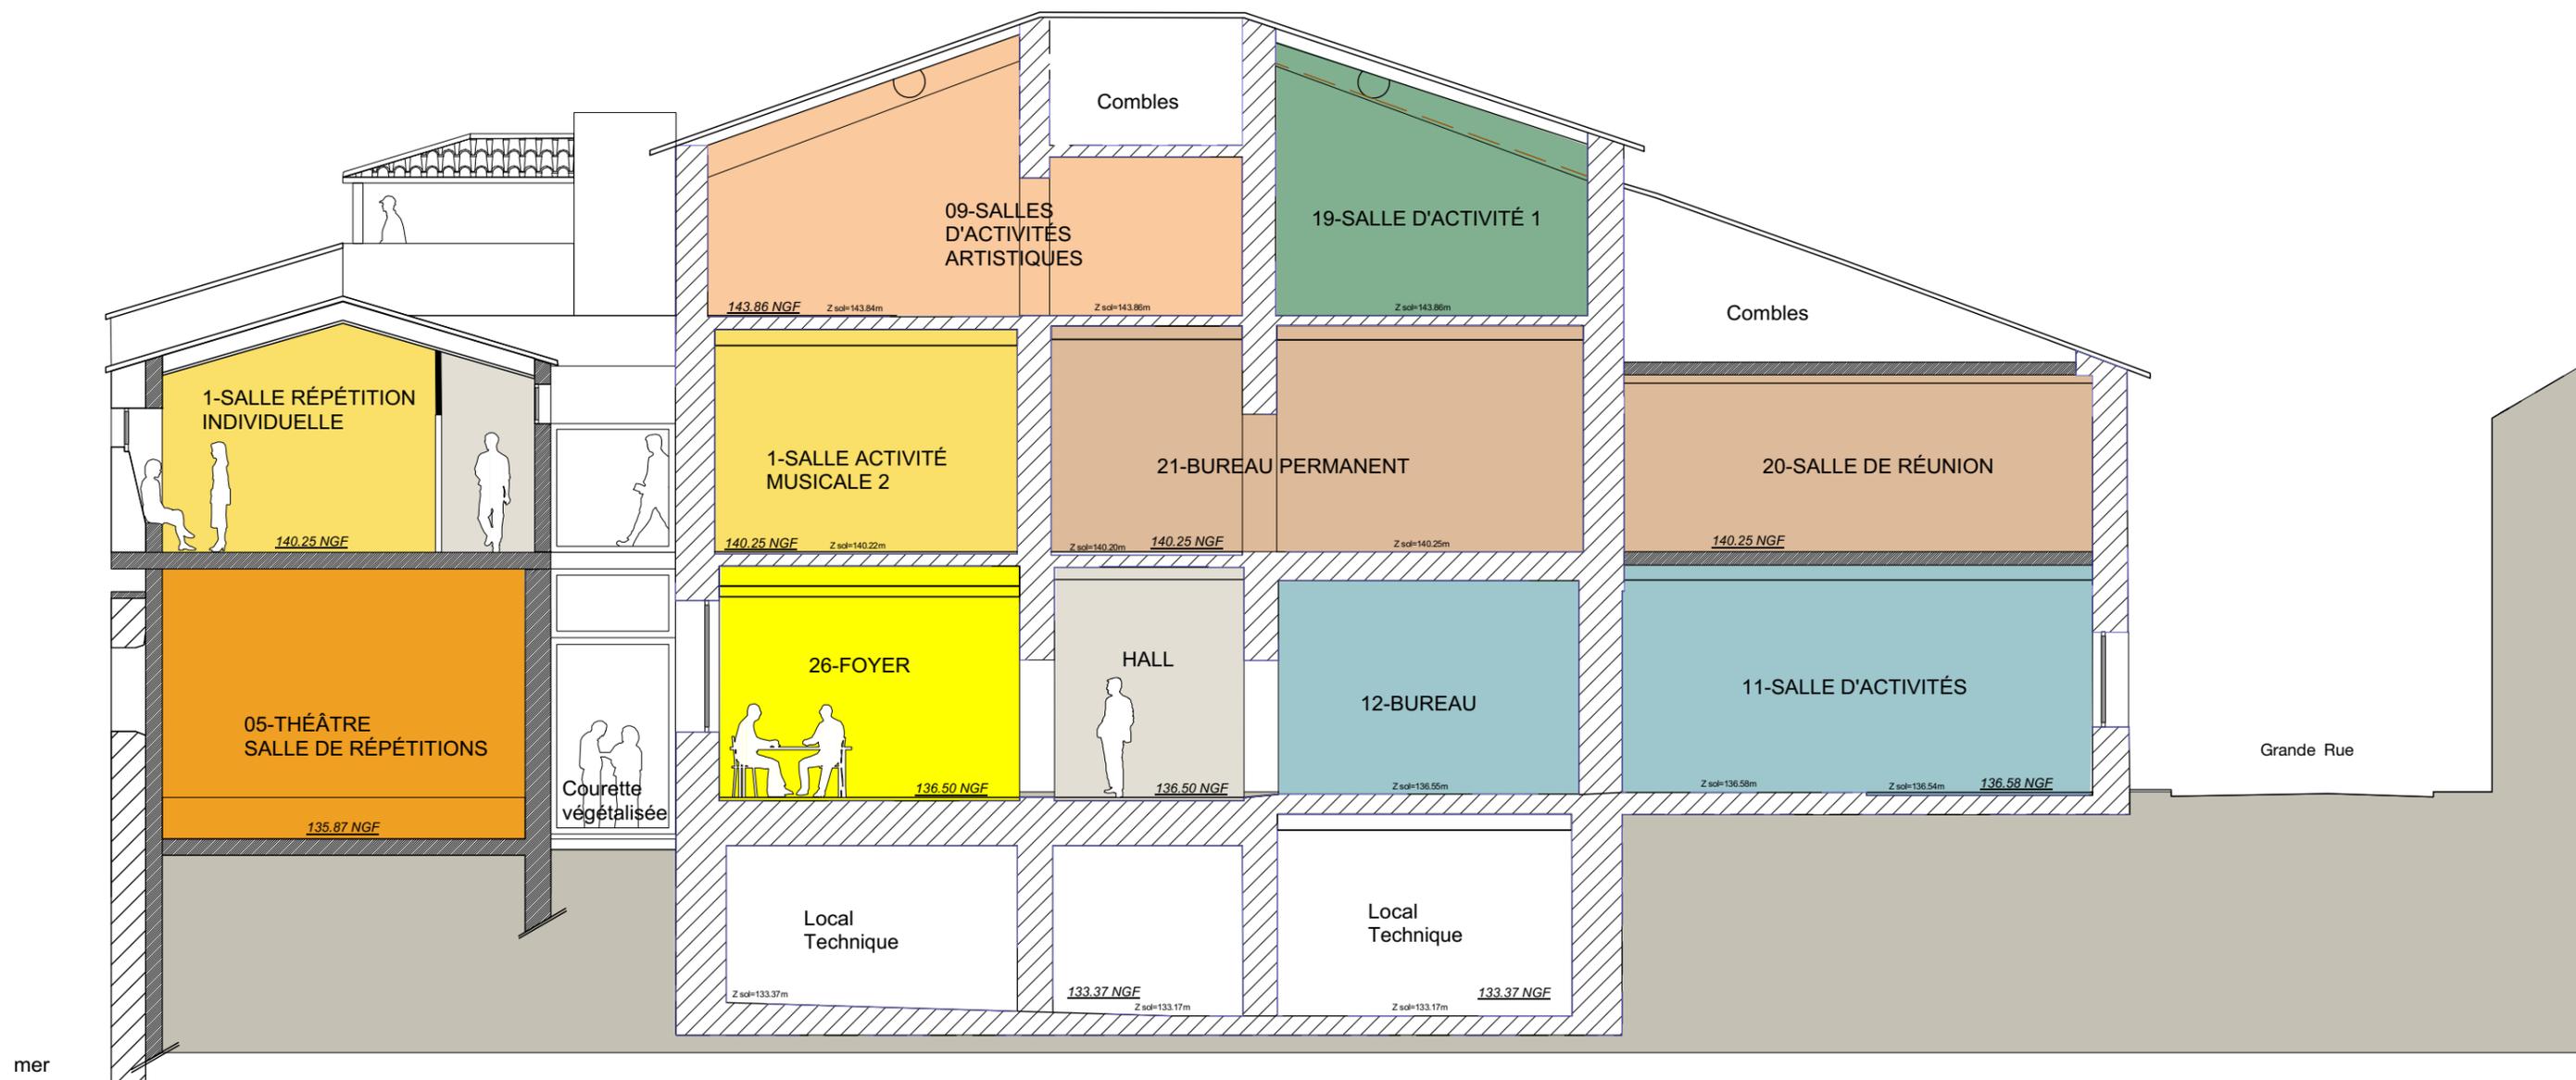


RÉHABILITATION - EXTENSION DE L'ANCIENNE ÉCOLE POUR LA CRÉATION DE LA NOUVELLE MAISON DES ASSOCIATIONS DE MALLEMORT

Maîtrise d'Ouvrage Commune de Mallemort / Maîtrise d'ouvrage déléguée : CITADIS 6 Passage de l'Oratoire 84000 Avignon P/ 06 75 38 40 27 @/ fcreusy@citadis.fr
 Maîtrise d'Oeuvre Architectes mandataires : Atelier Donjerkovic Architectes DPLG-DCESCHMA 139 Boulevard Longchamp 13001 Marseille T/ 04 91 62 73 51 @/ contact@donjerkovic-architectes.fr
 Bureaux d'Etudes TCE : mConseil 125 Avenue de Perouse 13090 Aix-en-Provence P/ 06 17 77 81 09 @/ eric.fournier@p-conseil.fr
 Bureaux d'Etudes Acoustiques : A2MS 8, Cours Barthélemy 13400 Aubagne P/ 04 42 32 29 72 @/ contacts.a2ms@gmail.fr


Titre	RÉUNION DU 22 JANVIER 2018	PROJET - COUPE LONGITUDINALE	Echelle	1/100
Emetteur	Donjerkovic - Architectes		Niveau	

*NOTA : Plan état des lieux réalisés sur la base des plans du géomètre Michel RICHARD en date du 15-01-2016
 Les surfaces et les cotes sont données à titre indicatif et devront être obligatoirement vérifiées par les entreprises sur chantier.*

Indice	date	modifications
00	22-01-2018	édition initiale
Phase	APS	APS-05

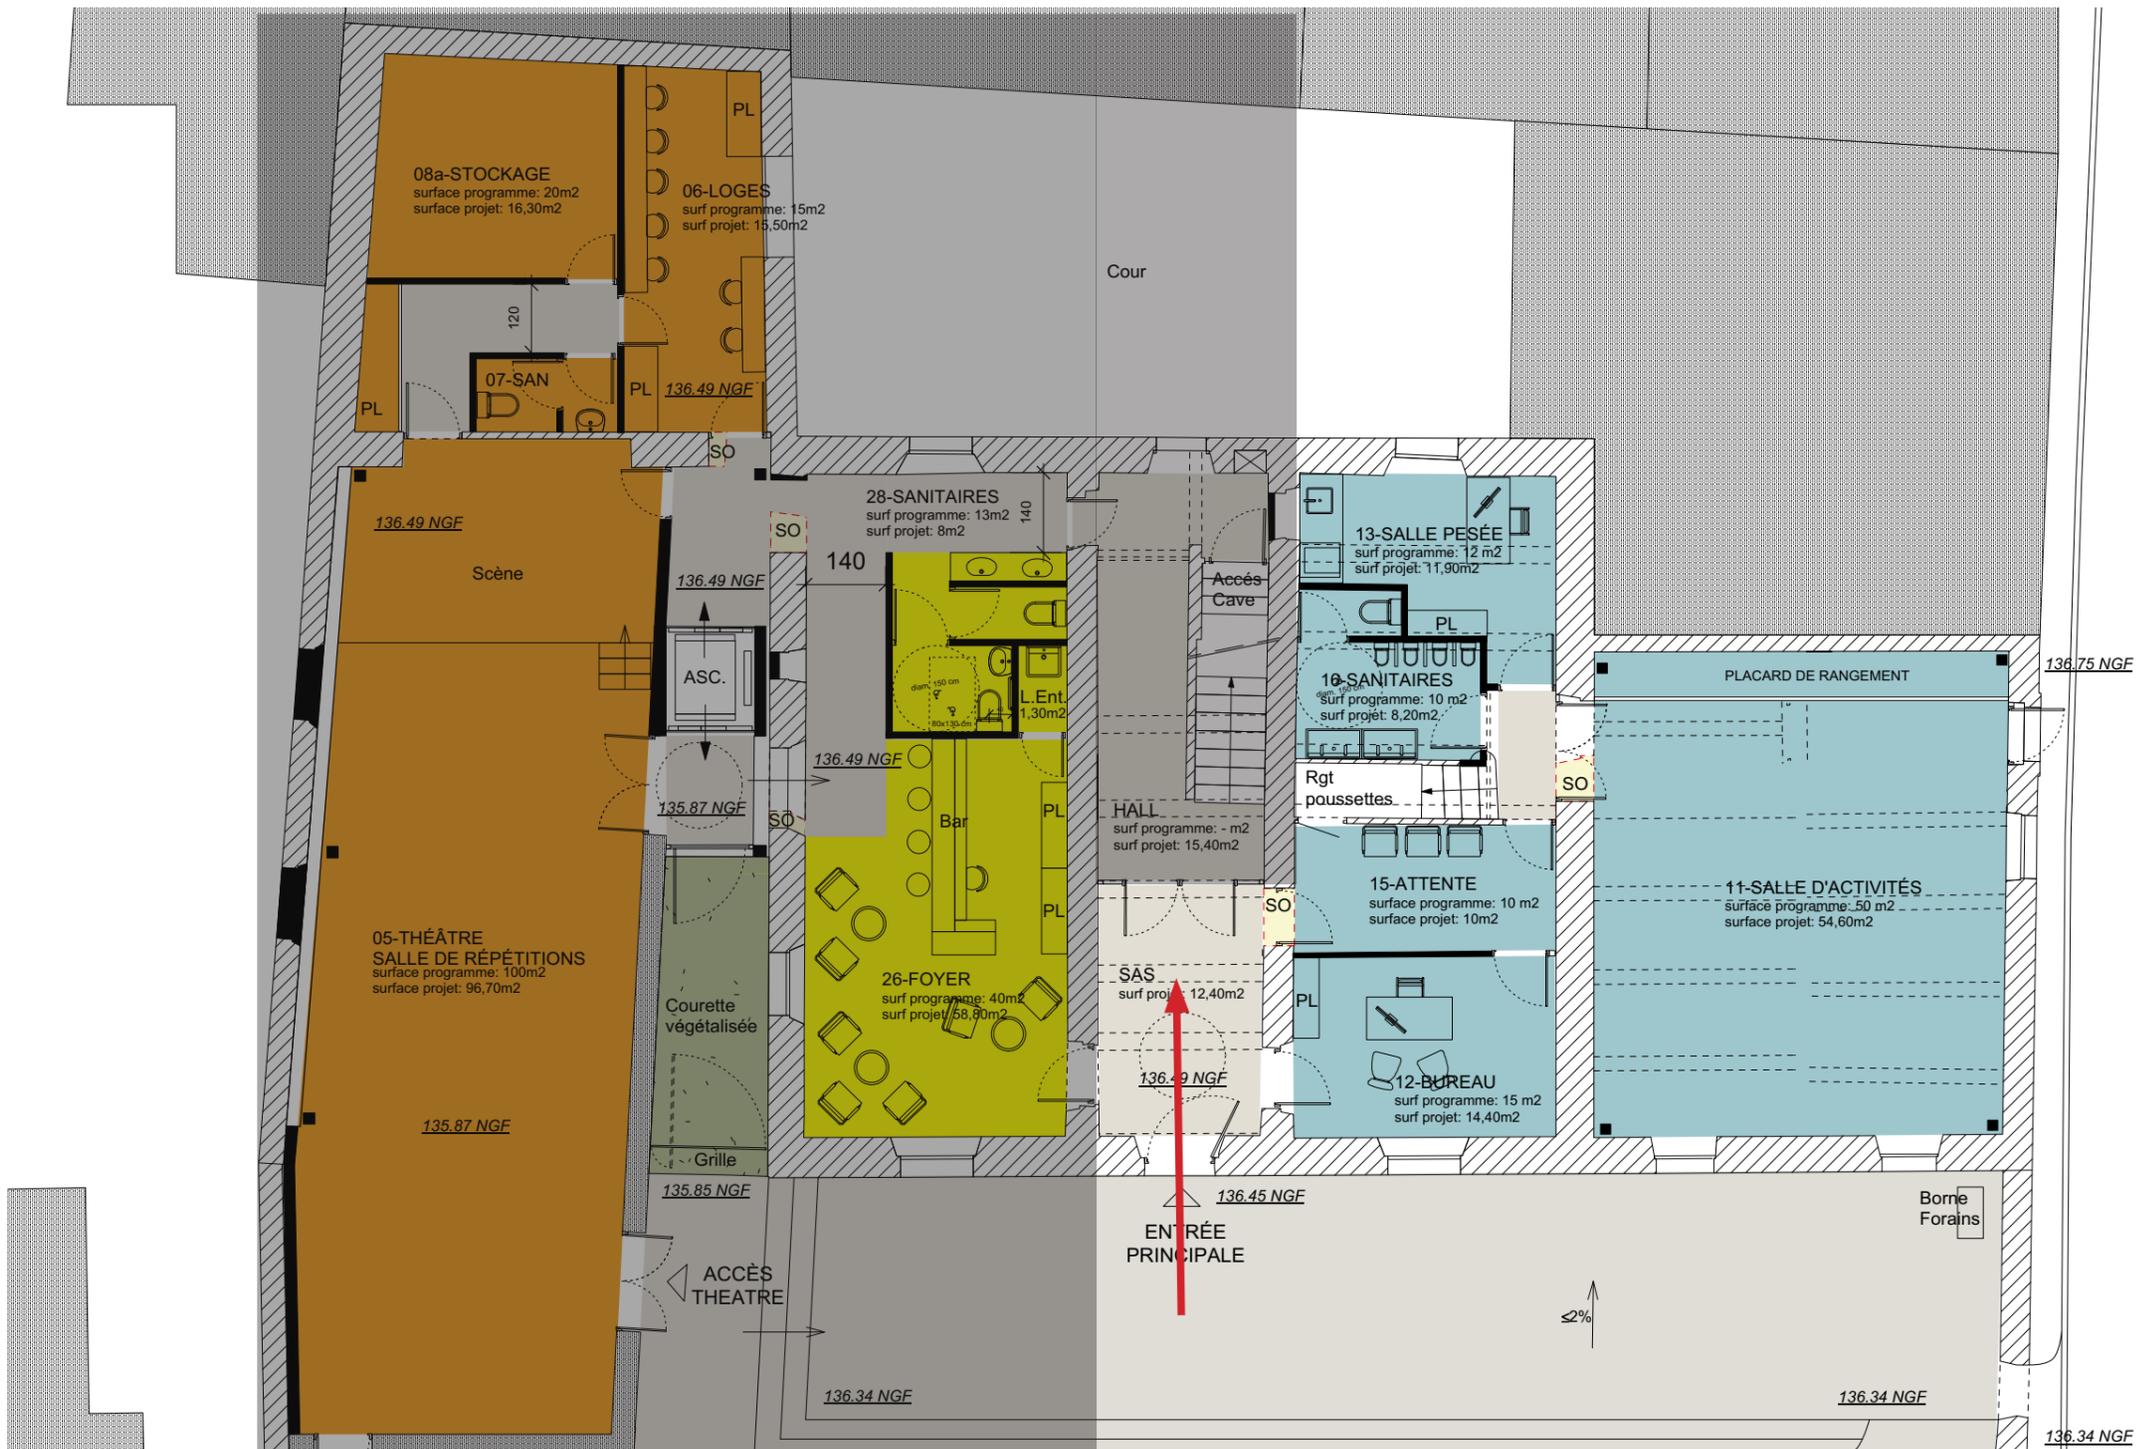

RÉHABILITATION - EXTENSION DE L'ANCIENNE ÉCOLE POUR LA CRÉATION DE LA NOUVELLE MAISON DES ASSOCIATIONS DE MALLEMORT			
<small>Maîtrise d'Ouvrage : Commune de Mallemort / Maîtrise d'ouvrage déléguée : CITADIS 6 Passage de l'Oratoire 84000 Avignon PI 06 75 38 40 27 @/fcreusy@citadis.fr Maîtrise d'Oeuvre : Architectes mandataires : Atelier Donjerkovic Architectes DPLG-DCESCHMA 139 Boulevard Longchamp 13001 Marseille T/ 04 91 62 73 51 @/contact@donjerkovic-architectes.fr Bureaux d'Etudes TCE : t-Conseil 125 Avenue de Perouse 13090 Aix-en-Provence PI 06 17 77 81 09 @/eric.fournier@p-conseil.fr Bureaux d'Etudes Acoustiques : AZMS 8, Cours Barthélémy 13400 Aubagne PI 04 42 32 29 72 @/contacts.azms@gmail.fr</small>			
Indice	date	modifications	
00	22-01-2018	édition initiale	
Titre		RÉUNION DU 22 JANVIER 2018	PROJET - PLAN DU NIVEAU RDC
Emetteur		Donjerkovic - Architectes	Echelle 1/100 Niveau RDC
<small>NOTA : Plan état des lieux réalisés sur la base des plans du géomètre Michel RICHARD en date du 15-01-2016 Les surfaces et les cotes sont données à titre indicatif et devront être obligatoirement vérifiées par les entreprises sur chantier.</small>			
Phase	APS		APS-01

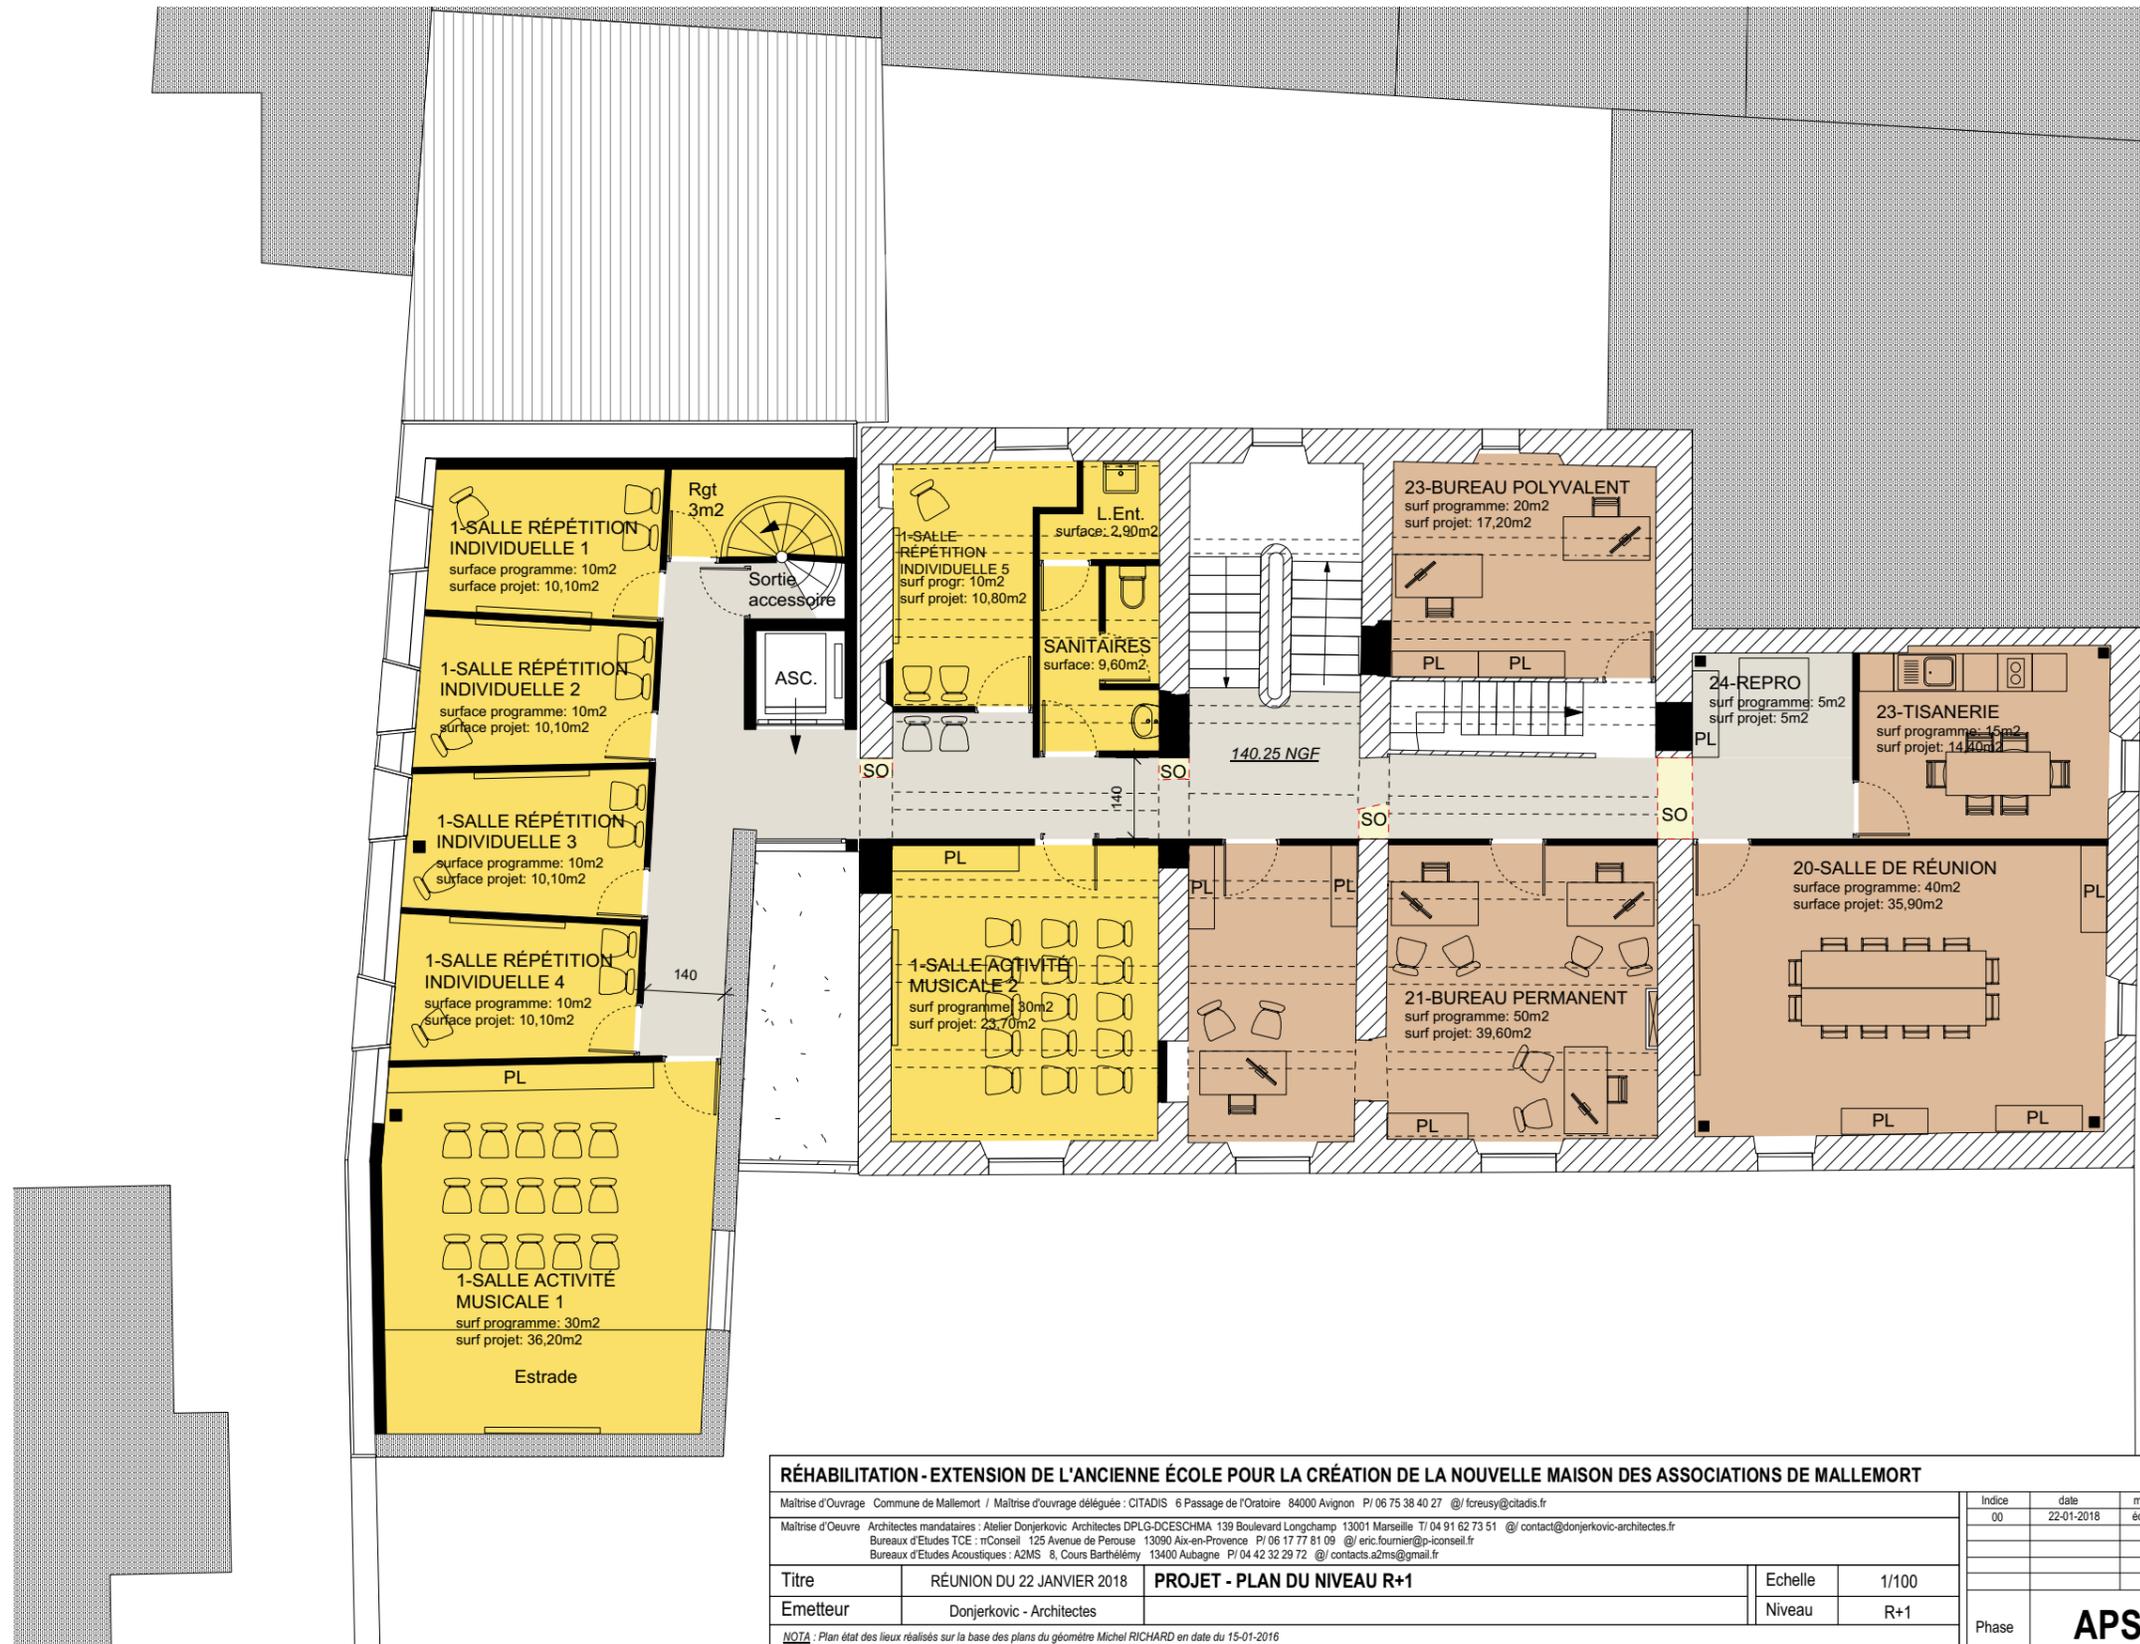

RÉHABILITATION - EXTENSION DE L'ANCIENNE ÉCOLE POUR LA CRÉATION DE LA NOUVELLE MAISON DES ASSOCIATIONS DE MALLEMORT


Maitrise d'Ouvrage: Commune de Mallemort / Maitrise d'ouvrage déléguée: CITADIS 6 Passage de l'Oratoire 84000 Avignon P/06 75 38 40 27 @/fcreusy@citadis.fr

Maitrise d'Oeuvre: Architectes mandataires: Atelier Donjerkovic Architectes DPLG-DCESCHMA 139 Boulevard Longchamp 13001 Marseille T/04 91 62 73 51 @/contact@donjerkovic-architectes.fr
Bureaux d'Etudes TCE: mConseil 125 Avenue de Perouse 13090 Aix-en-Provence P/06 17 77 81 09 @/eric.fournier@p-iconeil.fr
Bureaux d'Etudes Acoustiques: A2MS 8, Cours Barthélemy 13400 Aubagne P/04 42 32 29 72 @/contacts.a2ms@gmail.fr

Titre	RÉUNION DU 22 JANVIER 2018	PROJET - PLAN DU NIVEAU R+1	Echelle	1/100
Émetteur	Donjerkovic - Architectes		Niveau	R+1

NOTA: Plan état des lieux réalisés sur la base des plans du géomètre Michel RICHARD en date du 15-01-2016

Indice	date	modifications
00	22-01-2018	édition initiale
Phase	APS	APS-02

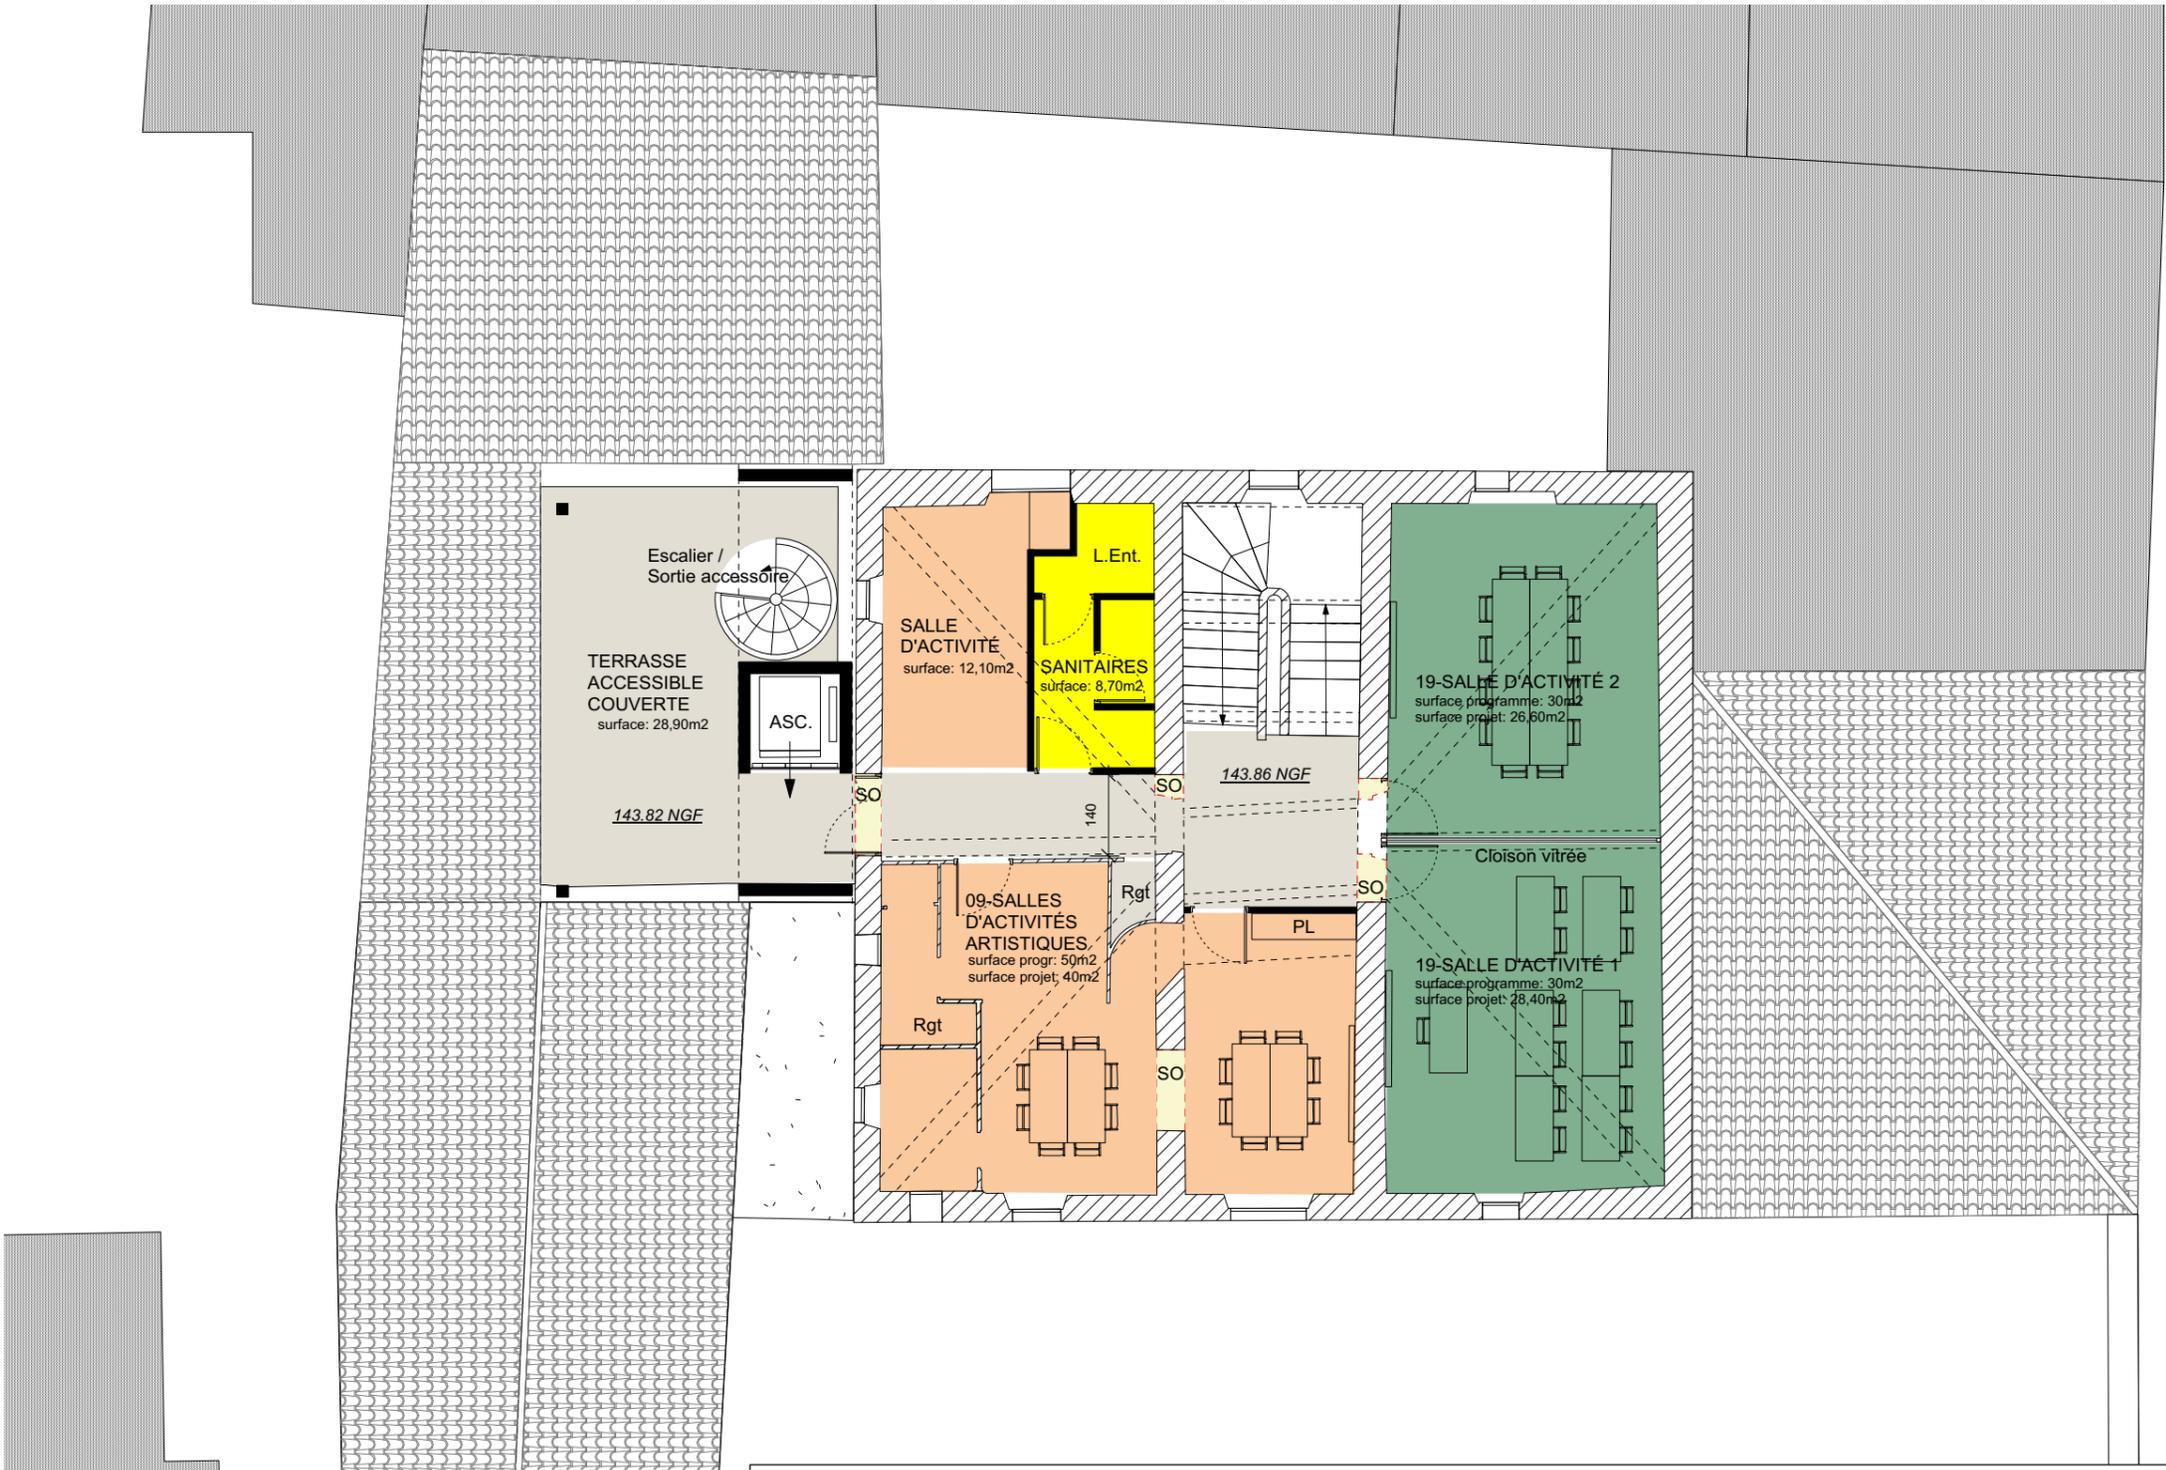

RÉHABILITATION - EXTENSION DE L'ANCIENNE ÉCOLE POUR LA CRÉATION DE LA NOUVELLE MAISON DES ASSOCIATIONS DE MALLEMORT

Maîtrise d'Ouvrage : Commune de Mallemort / Maîtrise d'ouvrage déléguée : CITADIS 6 Passage de l'Oratoire 84000 Avignon P/ 06 75 38 40 27 @/fcresuy@citadis.fr

Maîtrise d'Oeuvre : Architectes mandataires : Atelier Donjerkovic Architectes DPLG-DCESCHIA 139 Boulevard Longchamp 13001 Marseille T/ 04 91 62 73 51 @/contact@donjerkovic-architectes.fr
 Bureaux d'Etudes TCE : mConseil 125 Avenue de Perouse 13090 Aix-en-Provence P/ 06 17 77 81 09 @/eric.fournier@p-conseil.fr
 Bureaux d'Etudes Acoustiques : AZMS 8, Cours Barthélémy 13400 Aubagne P/ 04 42 32 29 72 @/contacts.a2ms@gmail.fr

Titre	RÉUNION DU 22 JANVIER 2018	PROJET - PLAN DU NIVEAU R+2	Echelle	1/100
Emetteur	Donjerkovic - Architectes		Niveau	R+2

NOTA : Plan état des lieux réalisés sur la base des plans du géomètre Michel RICHARD en date du 15-01-2016

Indice	date	modifications
00	22-01-2018	édition initiale
Phase	APS	
	APS-03	

